


Выкопировка из Генплана (карта функциональных зон)

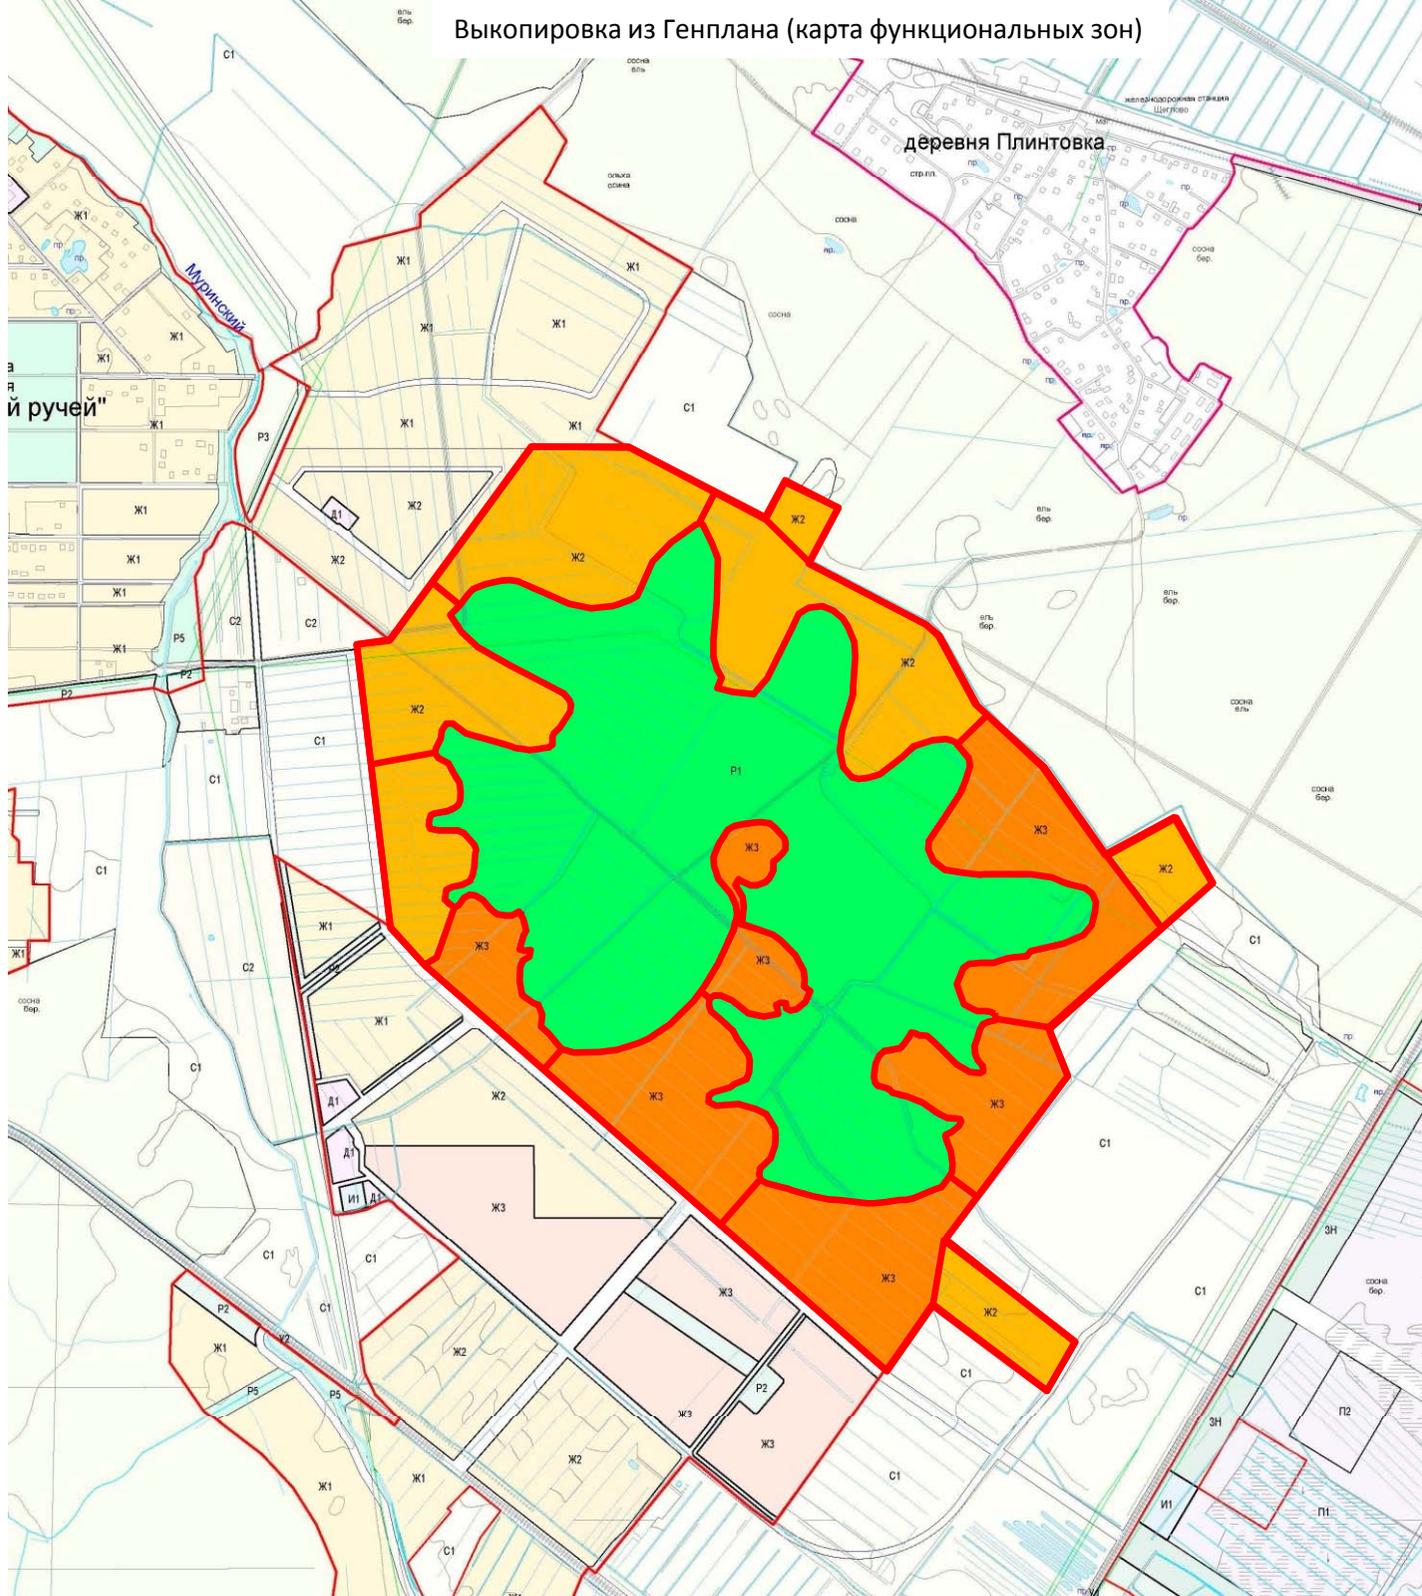

УСЛОВНЫЕ ОБОЗНАЧЕНИЯ

Границы:

- Ленинградской области;
- Всеволожского городского поселения;
- - - населённых пунктов;
- города Всеволожск (населённого пункта), с учётом предлагаемого присоединения к нему областным законом населённых пунктов: посёлок Щеглово (торфопредприятие), посёлок Шестой километр;

Функциональные зоны:

жилые:

- Ж1 дачной застройки в границах населенного пункта, малоэтажной застройки индивидуальными жилыми домами;
- Ж2 малоэтажной жилой застройки; (до 3 этажей)
- Ж3 среднеэтажной многоквартирной жилой застройки (от 4 до 9 этажей)

общественно-деловые:

- Д1 многофункциональной общественно-деловой застройки;
- Д2 застройки объектами социально-культурного назначения.

производственные:

- П1 объектов производственного (IV-V классов), транспортно-логистического, складского назначения, инженерной инфраструктуры;
- П2 объектов производственного (III-IV классов), транспортно-логистического, складского назначения, инженерной инфраструктуры.

рекреационные:

- Р1 плоскостных спортивных сооружений;
- Р2 зеленых насаждений общего пользования;
- Р4 размещения объектов отдыха, туризма, санаторно-курортного лечения, физической культуры и спорта;
- Р6 размещения объектов отдыха, туризма, санаторно-курортного лечения, физической культуры и спорта, досуга и развлечений;

инженерной и транспортной инфраструктуры:

- И1 объектов инженерной и транспортной инфраструктуры, коммунальных объектов;
- И2 улично-дорожной сети.

специального назначения:

- зона лесов;
- зона водных объектов.